


Detailzeichnung für den seitlichen Dachanschluss

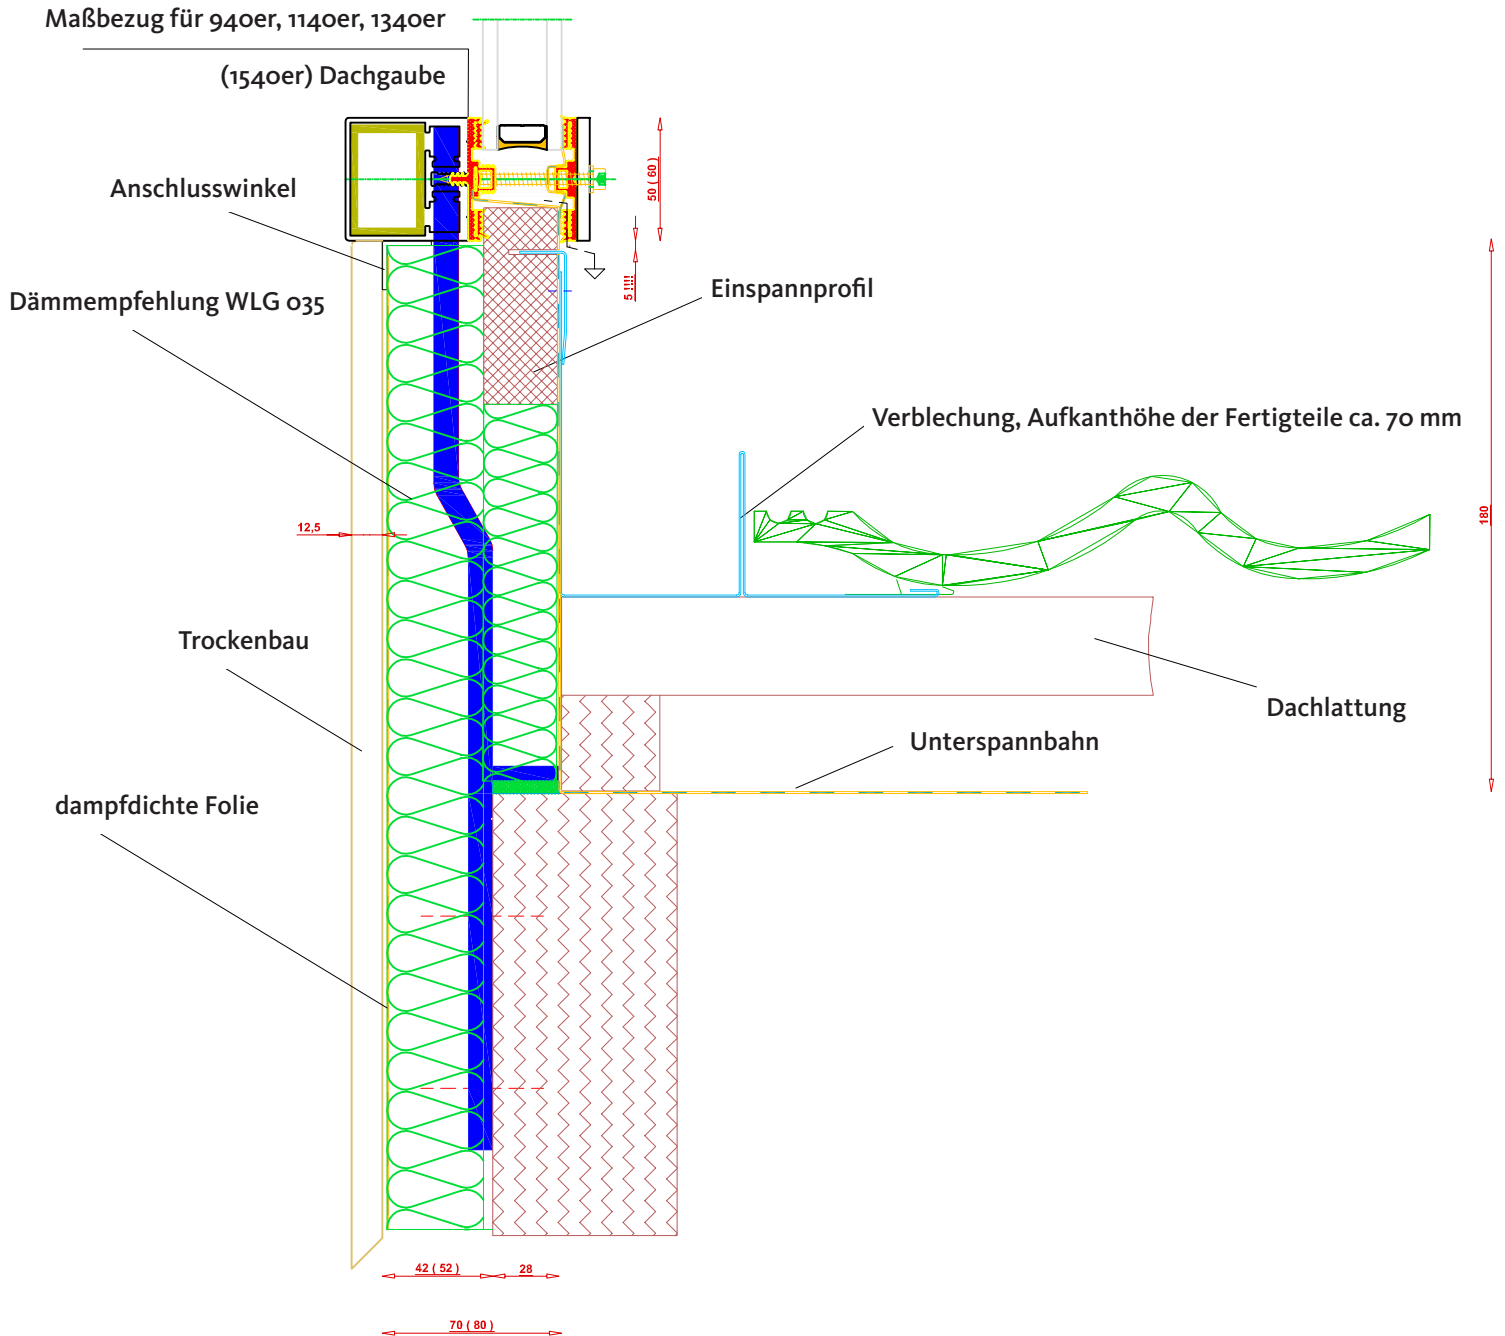

Sparrenlichte 970, 1170, 1370, (1570)

technische Änderungen
bleiben vorbehalten

OBJEKT Luxia	AUFTR. Luxia	
ARCHITEKT	TA	ART
INHALT seitlicher Anschluss Dachgaube	DATEI DETAILS_GAUBE	
	DATUM	16.04.06
	GEZ.	H. Effenberger
	MASST.	1:10
	GEPR.	H. Liebig
	AUSGA.	15.05.2007